


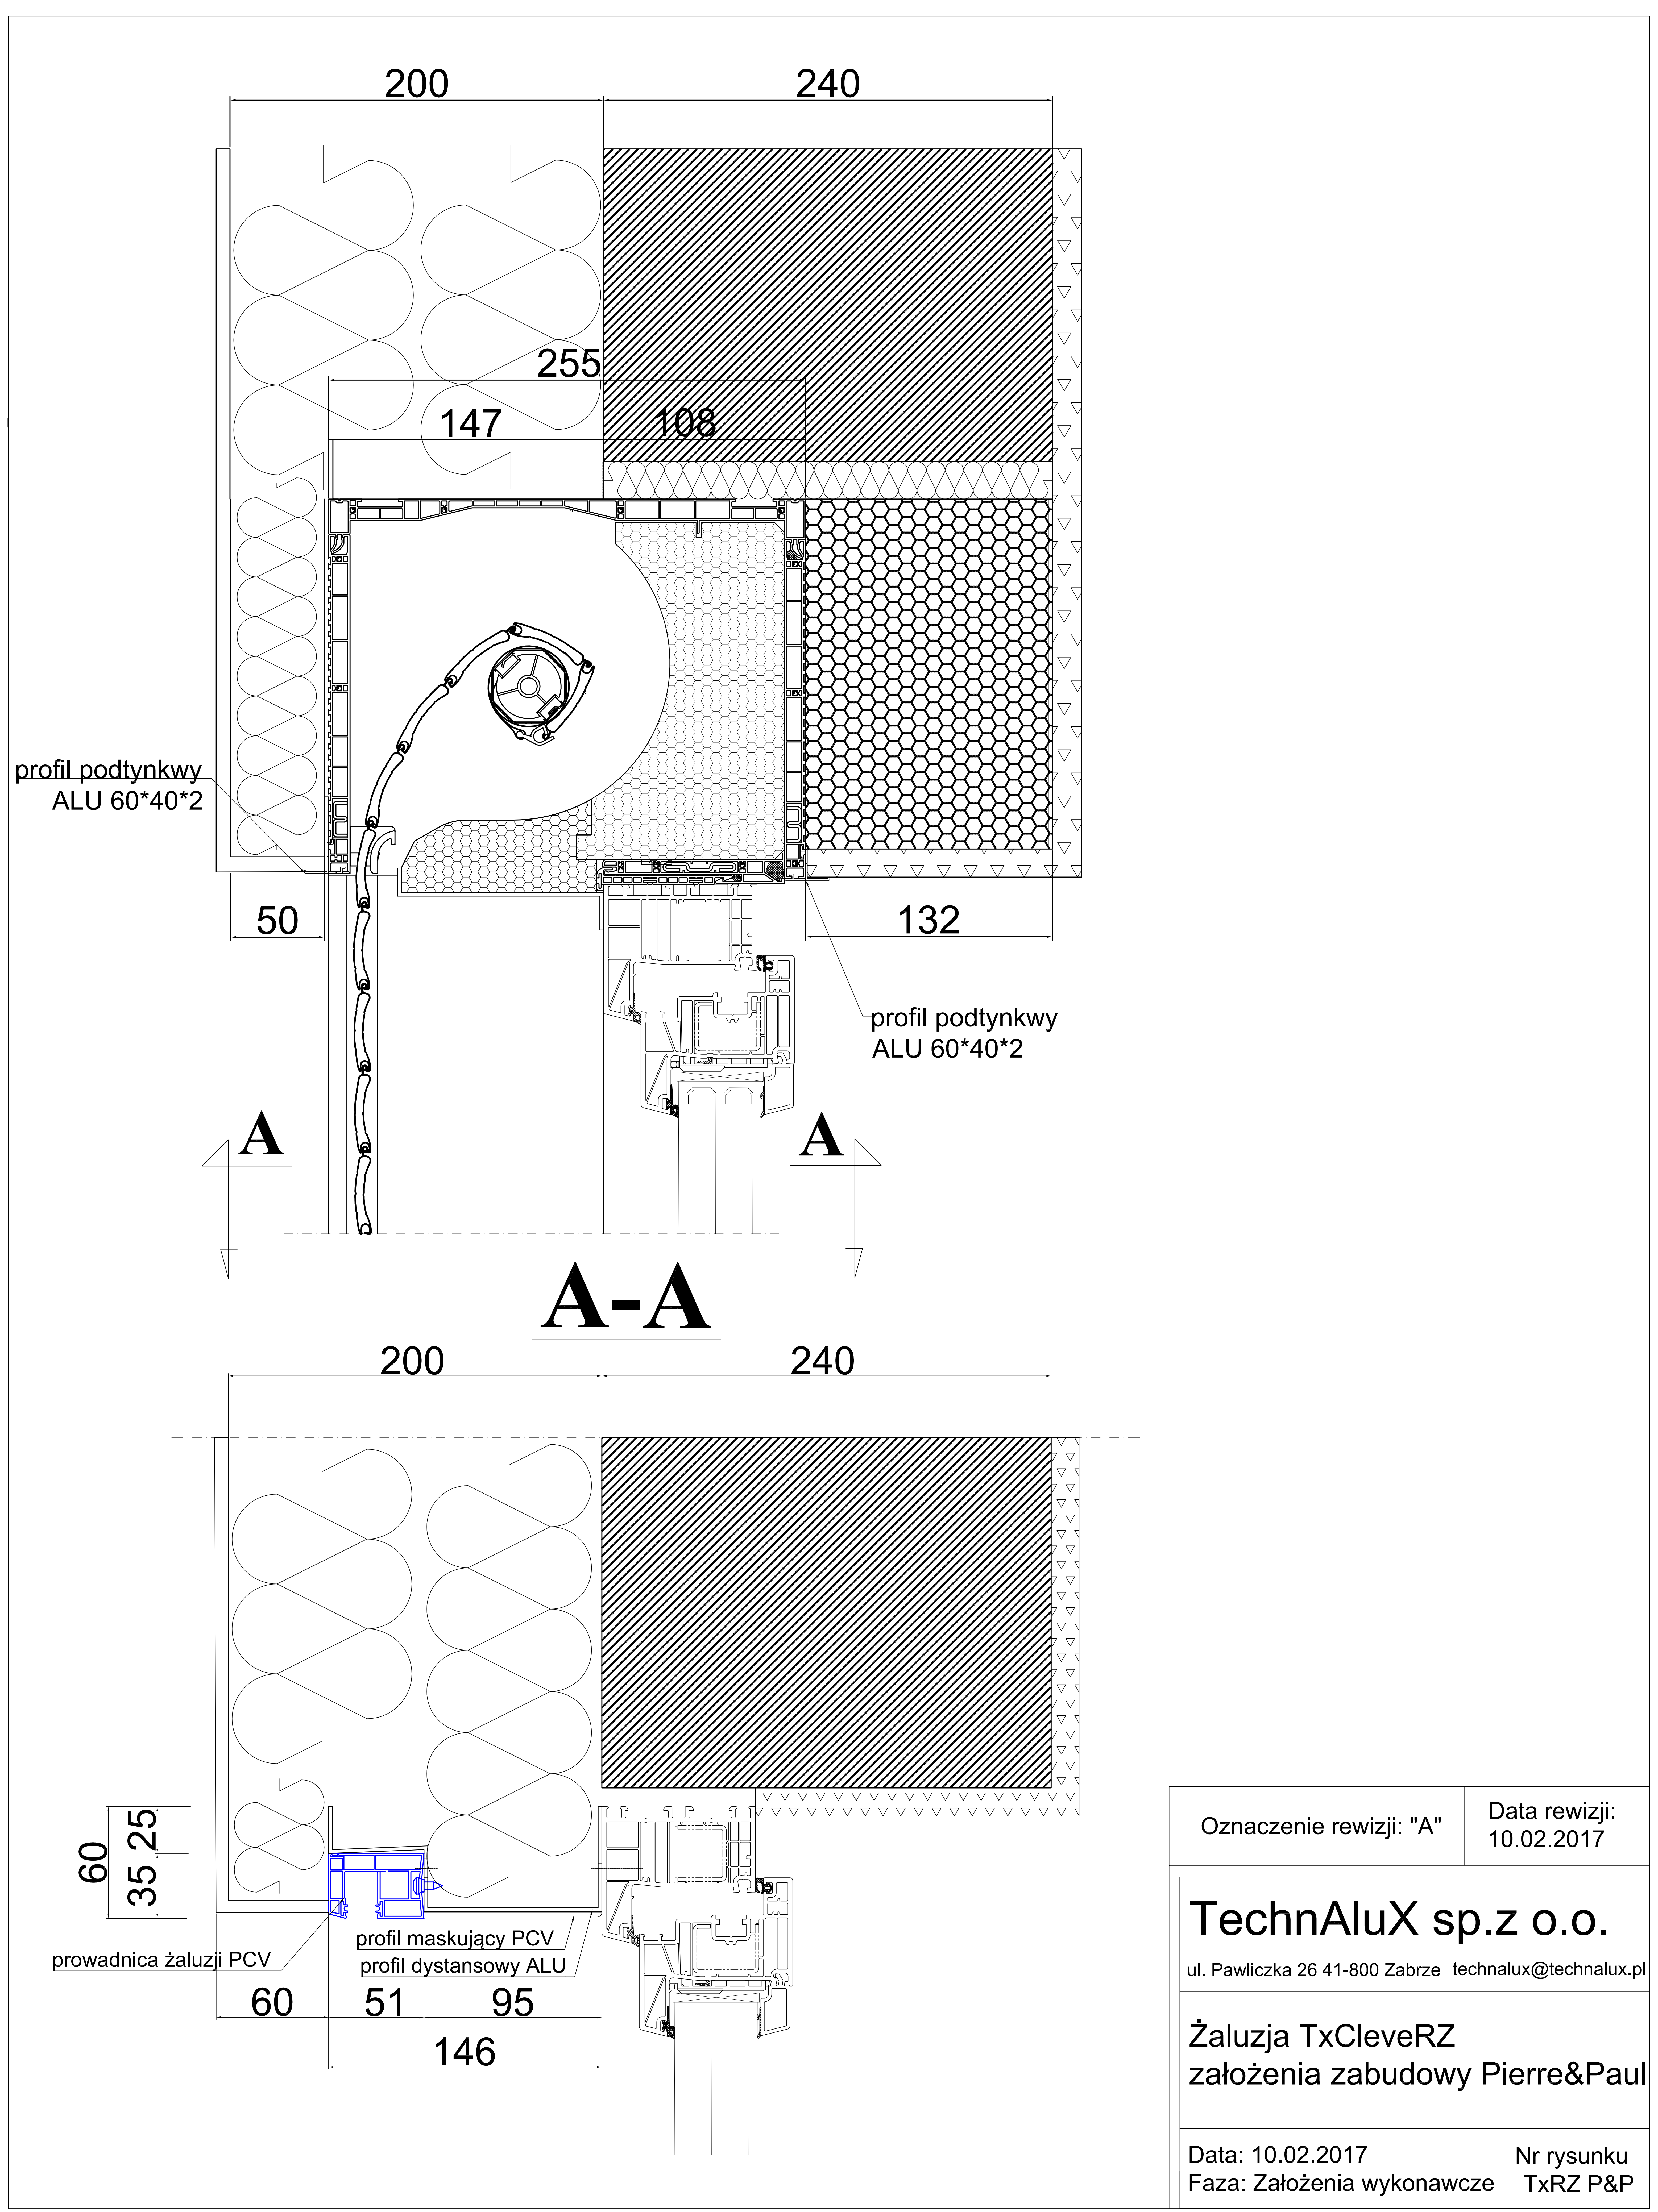

Oznaczenie rewizji: "A"	Data rewizji: 10.02.2017
TechnAluX sp.z o.o. ul. Pawliczka 26 41-800 Zabrze technalux@technalux.pl	
Żaluzja TxCleveRZ założenia zabudowy Pierre&Paul	
Data: 10.02.2017 Faza: Założenia wykonawcze	Nr rysunku TxRZ P&P